

Coût total : 518 698 €
(sans subvention)

Prix /animal : 5 187 €/VL à la traite

LE COÛT DU BÂTIMENT

	Prix
Terrassement + fondations	9 462 €
Bâtiment	79 678 €
Electricité	2 500 €
Aménagements intérieurs	10 441 €
Robots de traite (x2)	259 000 €
Maçonnerie	9 280 €
Fosse à lisier	130 567 €
Plomberie	880 €
Silos à aliment (+ raccordement et vis)	17 770 €
Total	518 698 €

PSN en cours d'instruction	Montants
Subvention maximale possible	71 500 €



LE BÂTIMENT EN DÉTAIL



CONTACTS
CA89 : ISABELLE DEGROOTE
06 73 67 08 66
i.degroote@yonne.chambagri.fr

ALYSÉ : GUILLAUME DURAND
06 41 69 27 46
gdu@alyse-elevage.fr



DU 10 AU 14 FÉVRIER 2025
PORTES OUVERTES BÂTIMENT

INNOV' ACTION

Alysé
Pour la performance des éleveurs

CHAMBRE D'AGRICULTURE YONNE



EARL DE L'HERMITE
CHARNY ORÉE DE PUISAYE



PRÉSENTATION GÉNÉRALE

Référence laitière : **850 000 litres avant robots** - projet **950 000 litres** (Laiterie St Denis de l'Hôtel)
Début des travaux / fin : **juin 2023 à hiver 2024**


Main d'œuvre

1 associé
2 salariés à temps plein

Productions

100 vaches

Lait et grandes cultures

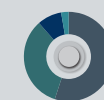

SCOP

210 ha dont
• 50 ha herbe
Pâturage tournant dynamique (prairie temporaire en mélange SOBAC : 20 variétés)
• 30 ha de maïs ensilage
• 55ha de blé
• 40 ha d'orge
• 35 ha de colza

LE BÂTIMENT



Type :

Aire paillée + aire attente sur caillebotis, aire d'alimentation raclée



Surface : **542 m²** (pour l'extension)



Spécificités : Robot racleur, portes intelligentes : accès pâturage, infirmerie. Local technique, futur aménagement : nurserie à la place de l'ancienne salle de traite



Points forts

1. Fonctionnel et spacieux : 2 robots, aire d'attente, local technique, infirmerie, couloirs.
2. Intégration dans un bâtiment existant
3. Aménagement de nouveaux espaces pour faciliter le travail en élevage
4. Maintien du système pâturage

Les innovations

1. Agencement
2. Accès pâturage
3. Robot racleur

Points de vigilance

1. Largeur des couloirs (un peu étroite).
2. Coût élevé/place

Avec le soutien du **MINISTÈRE DE L'AGRICULTURE DE LA SOUVENANCE ALIMENTAIRE ET DE LA PÊCHE** et de la **CHAMBRE D'AGRICULTURE YONNE**
Action financée dans le cadre du programme «Partageons nos réussites, plus loin» et du **PRDAR 81C**



DU 10 AU 14 FÉVRIER 2025


4

PORTES OUVERTES
BÂTIMENTS D'ÉLEVAGE
DANS L'YONNE

INNOV'
ACTION

Alysé
Pour la performance des éleveurs

CHAMBRE
D'AGRICULTURE
YONNE

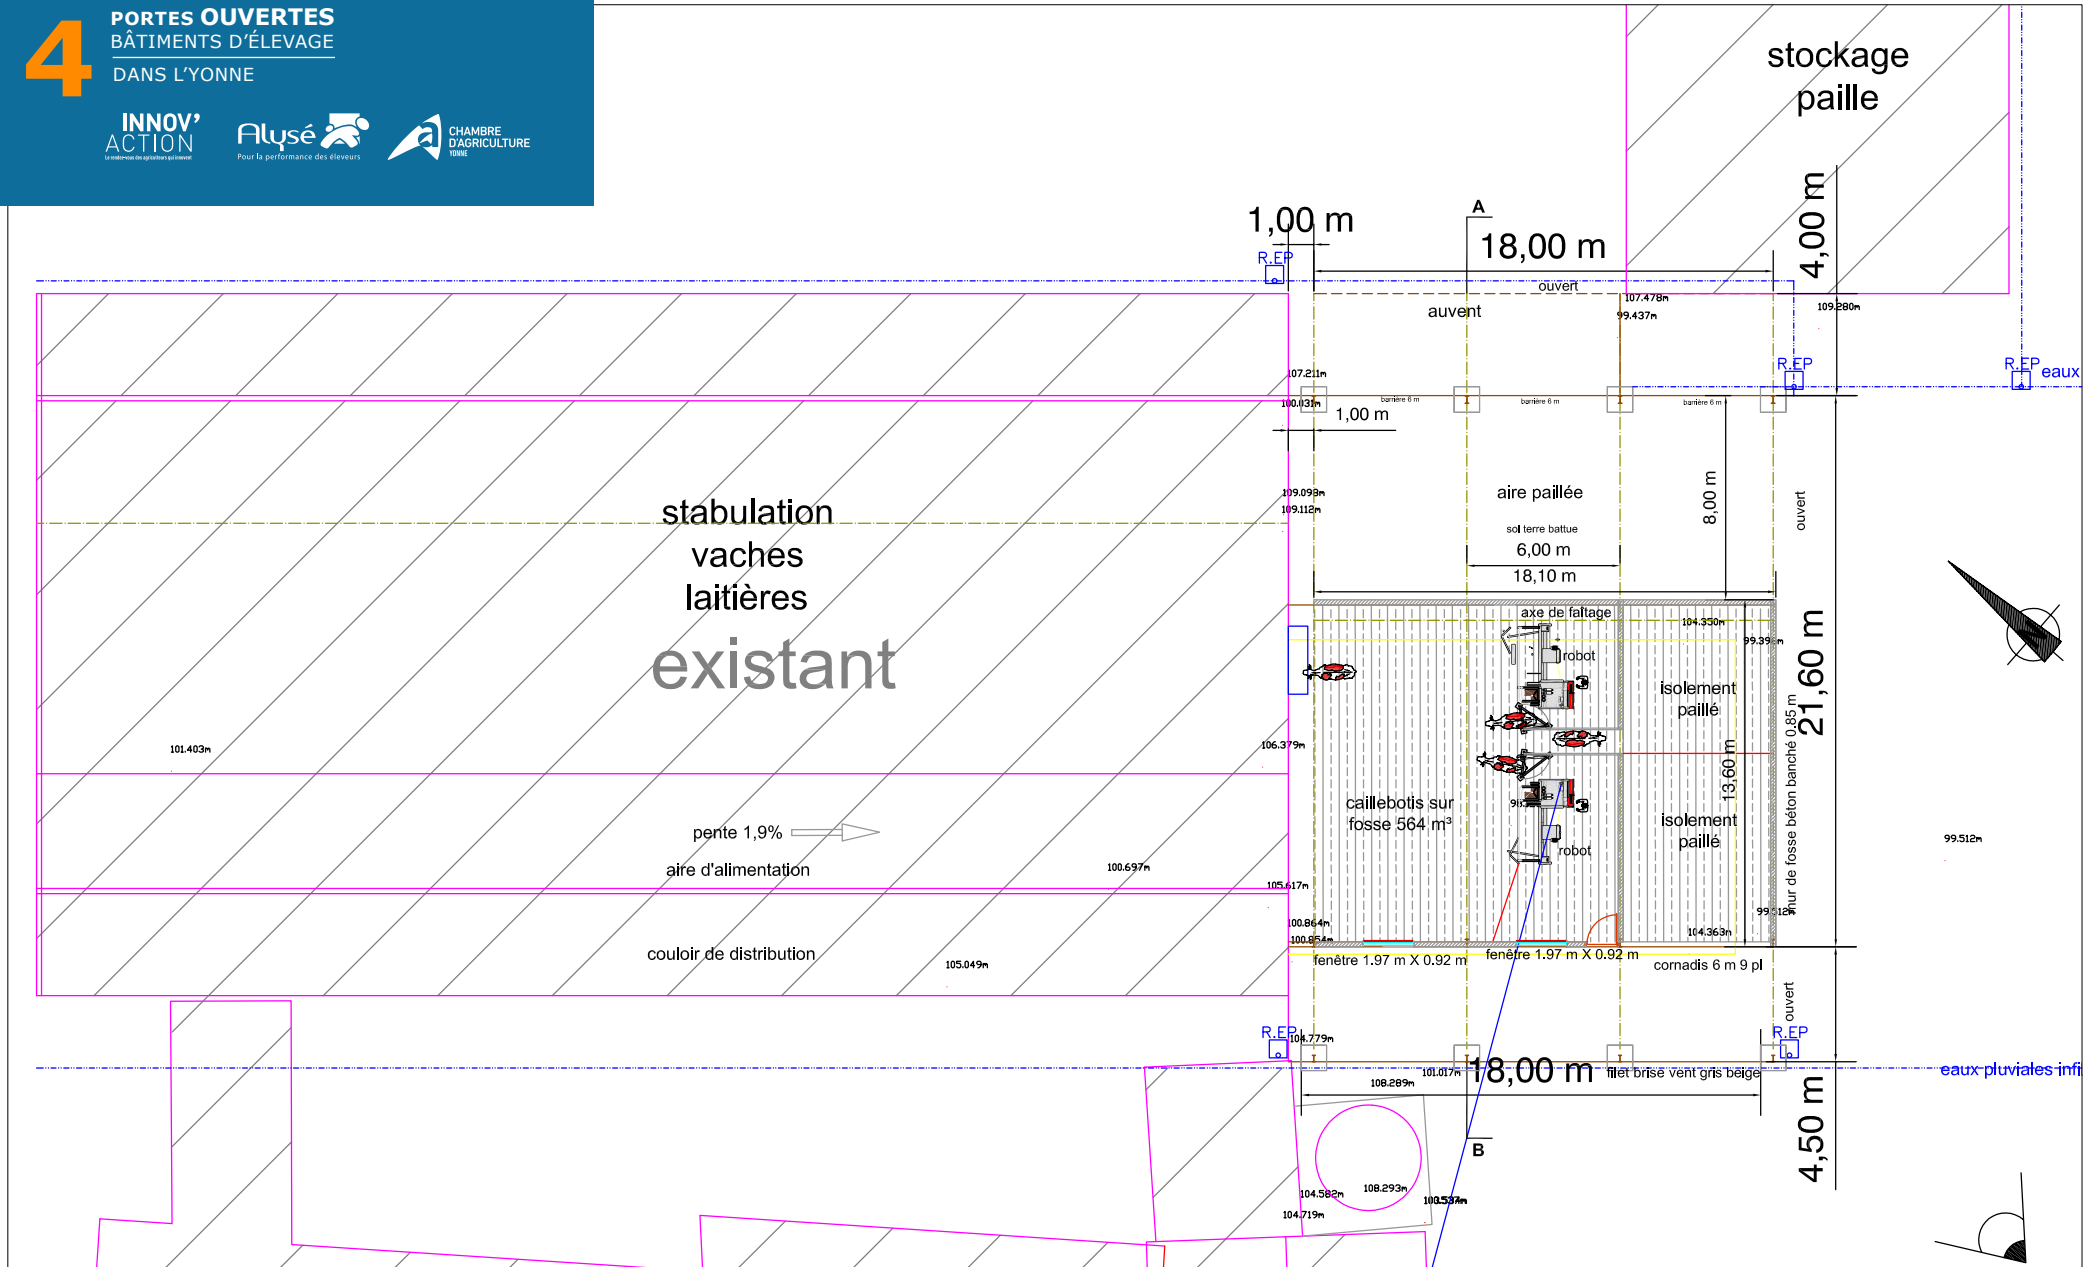

PLAN - Echelle 1/200