

Coût total : 79 714 €

Prix /animal : 798 €/place (100 brebis)



LE COÛT DU BÂTIMENT

| | Prix |
|---------------------------|------------------|
| Terrassement + fondations | 22 640 € |
| Bâtiment | 68 000 € |
| Electricité | 6 827 € |
| Aménagements intérieurs | 4 581 € |
| Maçonnerie | 7 958 € |
| Divers | 1 708 € |
| Total | 111 714 € |

| PCAE | Modernisation |
|--------------|-----------------|
| TOTAL | 32 000 € |



LE BÂTIMENT EN DÉTAIL

Début des travaux / fin : **octobre 2019 à février 2020**



Détail de la charpente



Case pour les brebis

CONTACTS

CA89 : ISABELLE DEGROOTE
06 73 67 08 66
i.degroote@yonne.chambagri.fr

ALYSÉ : GUILLAUME DURAND
06 41 69 27 46
gdu@alysé-elevage.fr



DU 10 AU 14 FÉVRIER 2025
PORTES OUVERTES BÂTIMENT

INNOV' ACTION

Alysé
Pour la performance des éleveurs

CHAMBRE D'AGRICULTURE YONNE



EARL DU VERGER

VALRAVILLON



Vue d'ensemble

PRÉSENTATION GÉNÉRALE

Main d'œuvre



3
associés

Productions



220
brebis

3 agnelages / an



SCOP AGRICULTURE BIOLOGIQUE

464 ha avec 15 cultures

- blé
- colza
- betteraves
- soja
- trèfles
- luzerne
- pois
- féverolles
- lentilles
- sarrasin
- ovins en pâturage de luzerne

LE BÂTIMENT



Type :

Aire paillée + stockage fourrages (100 places)



Surface :

607 m²



Spécificités : couloir d'alimentation,

3 cases pour les brebis



Couloir d'alimentation + cornadis

Points forts

1. Coût maîtrisé
2. Bâtiment modulable et transformable si arrêt de l'élevage
3. Ambiance et ventilation
4. Cornadis bois

Les innovations

Intégration paysagère et dans le site existant

Points faibles

1. Alimentation et paillage non mécanisables
2. Taille limitante si augmentation importante du cheptel (100 places par lot)



DU 10 AU 14 FÉVRIER 2025



4

PORTES OUVERTES
BÂTIMENTS D'ÉLEVAGE
DANS L'YONNE

INNOV' ACTION
La coopération des exploitants est le moteur

Alysé
Pour la performance des éleveurs

CHAMBRE D'AGRICULTURE YONNE

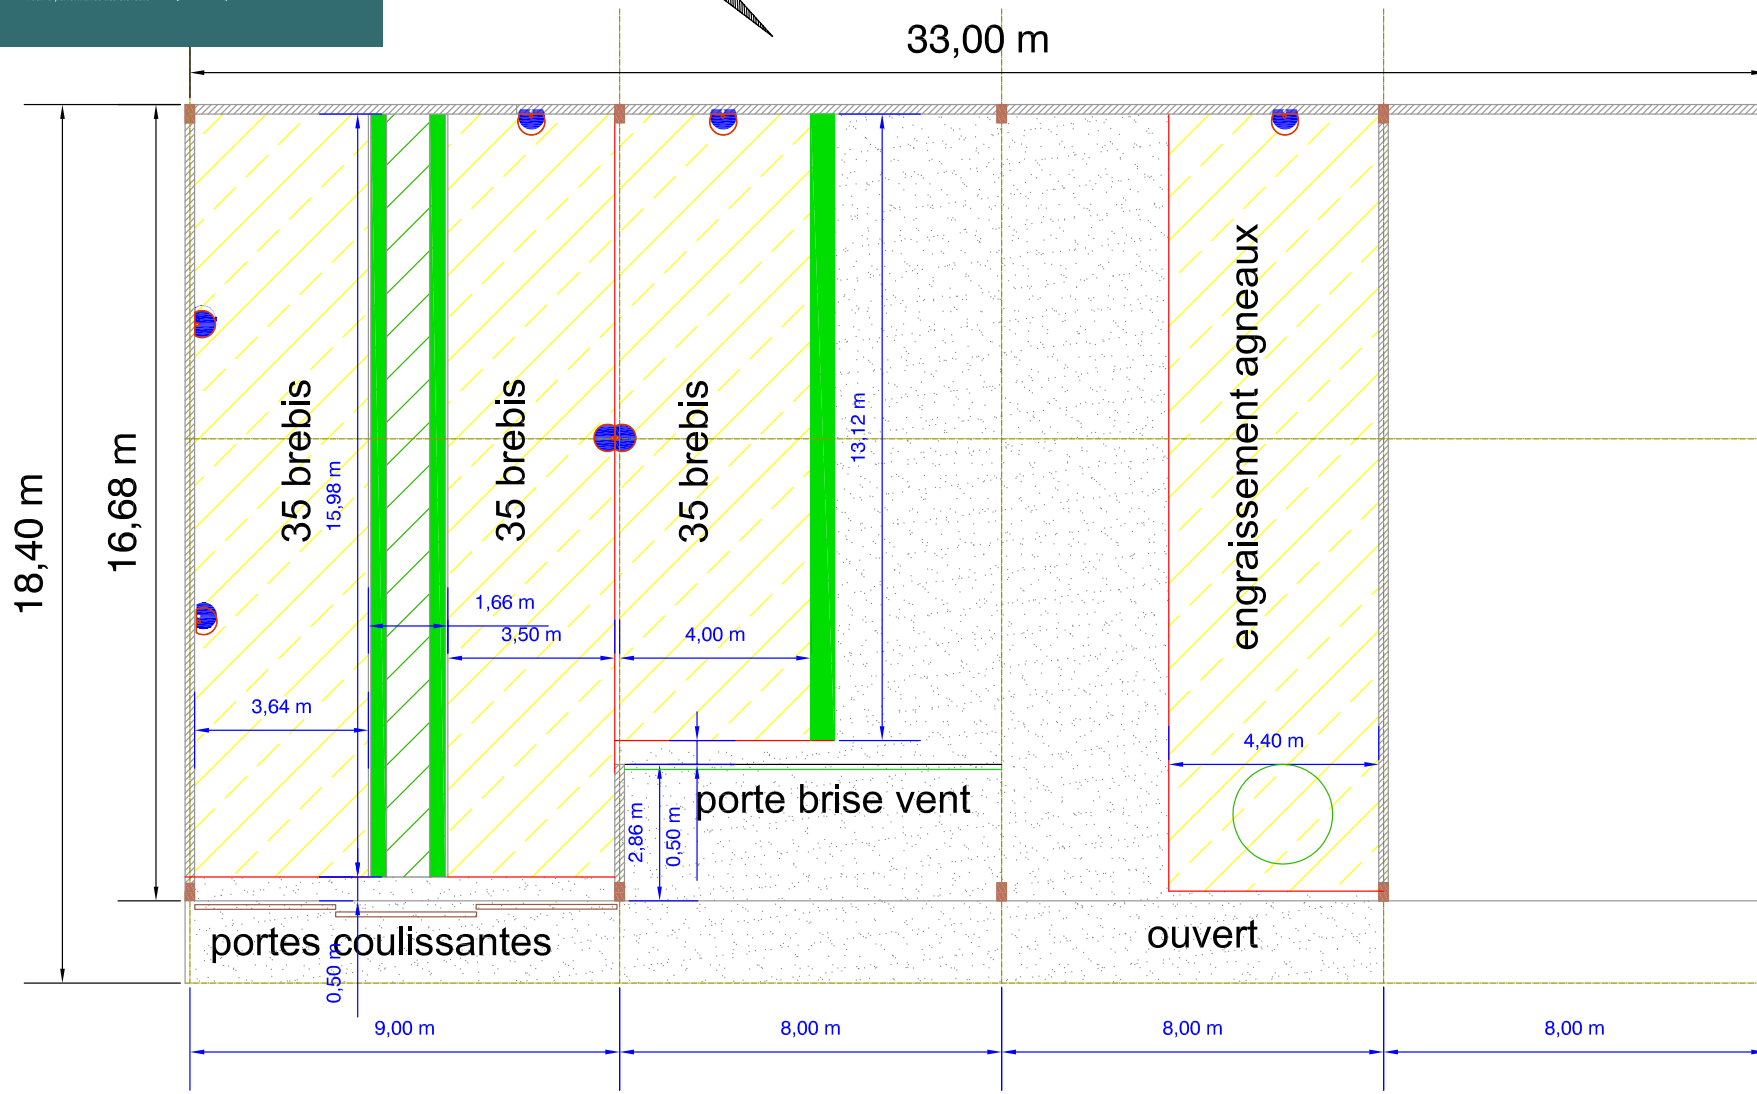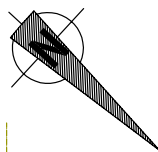

EARL du verger
7, rue des Chaïlles
89 110 VALRAVILLON

| Date | Echelle | Format | page |
|------------|---------|--------|------|
| 27/01/2025 | 1/100 | A3 | 1/1 |



Aménagement bergerie 100 places
Surface de couchage 168 m²
Auge 45 ml